


PIANTA

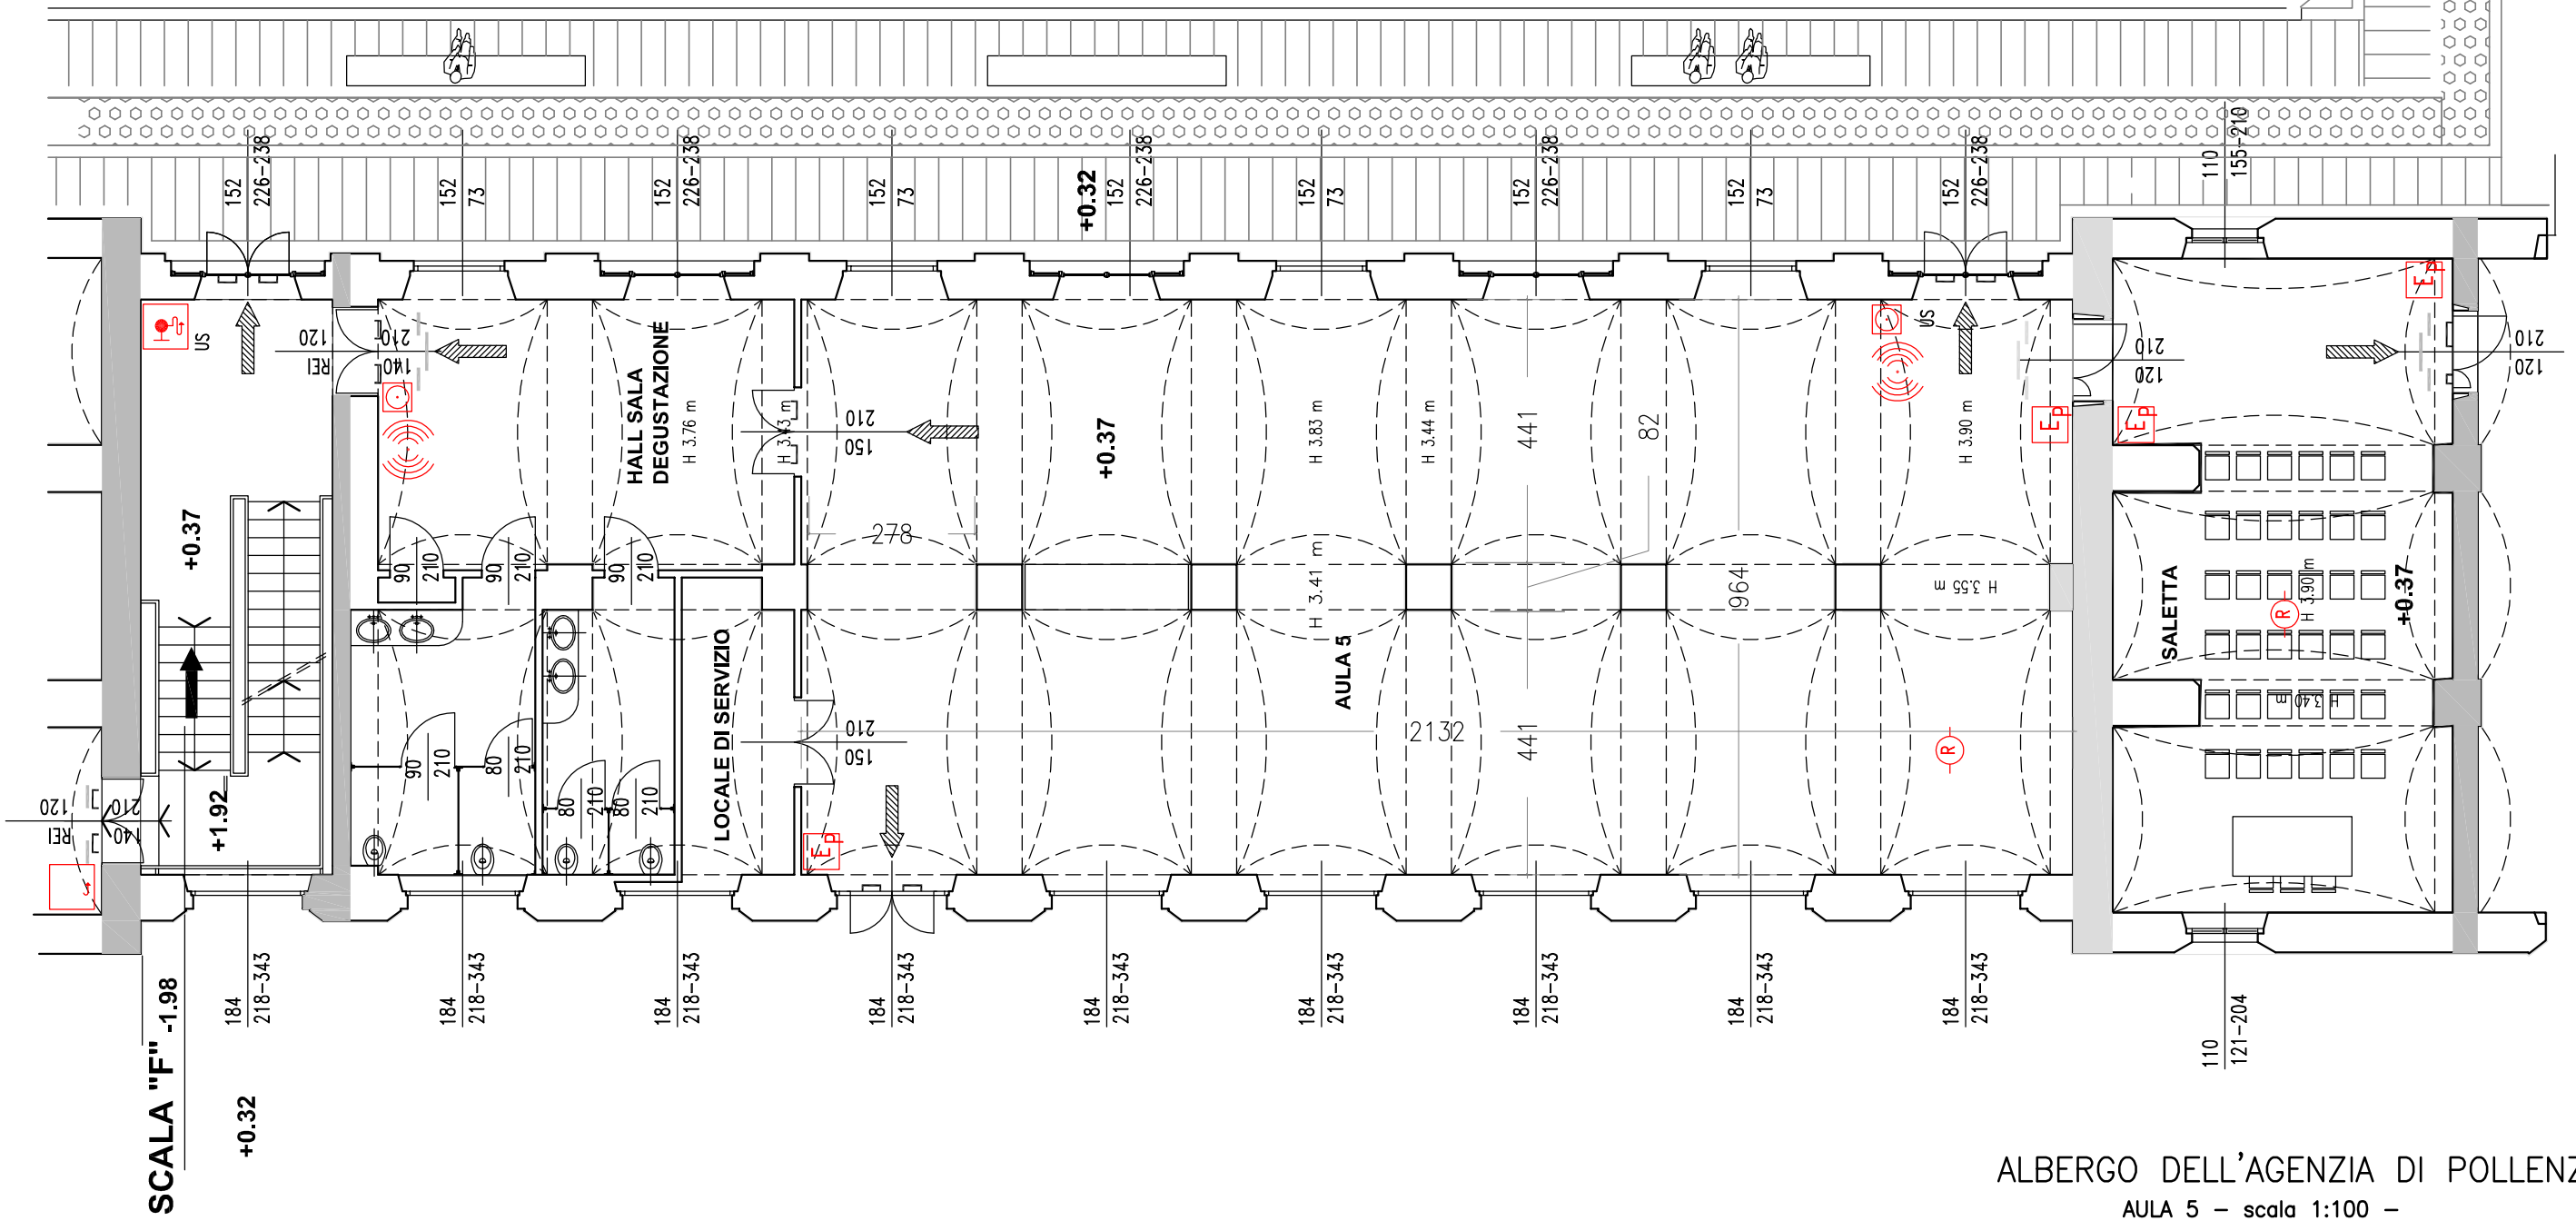

ALBERGO DELL'AGENZIA DI POLLENZO  
AULA 5 - scala 1:100 -